

ZARZĄDZENIE NR 19/2017
DYREKTORA POWIATOWEGO URZĘDU PRACY W SŁUPSKU
z dnia2017.-04.-18.....

**w sprawie: wprowadzenia instrukcji bezpieczeństwa pożarowego na terenie
Powiatowego Urzędu Pracy w Słupsku, przy ul. Fabrycznej 1.**

Na podstawie § 6 ust. 1 Rozporządzenia Ministra Spraw Wewnętrznych i Administracji z dnia 07.06.2010 r. w sprawie ochrony przeciwpożarowej budynków, innych obiektów budowlanych i terenów (Dz. U. 2010 r, Nr 109 poz. 719) oraz § 19 ust. 1 pkt 10 Regulaminu Organizacyjnego Powiatowego Urzędu Pracy w Słupsku

zarządzam, co następuje:

§ 1

Wprowadzam w życie instrukcję bezpieczeństwa pożarowego dla budynku administracyjno – biurowego Powiatowego Urzędu Pracy w Słupsku przy ul. Fabrycznej 1 stanowiącą załącznik do zarządzenia.

§ 2

Zobowiązuję wszystkich pracowników Powiatowego Urzędu Pracy w Słupsku do zapoznania z treścią instrukcji bezpieczeństwa pożarowego, przestrzegania jej postanowień.

§ 3

Wykonanie zarządzenia powierzam pracownikom Powiatowego Urzędu Pracy w Słupsku a nadzór nad przestrzeganiem instrukcji bezpieczeństwa pożarowego powierzam Kierownikowi Działu Organizacyjnego.

§ 4

Zarządzenie podaje się do publicznej wiadomości poprzez opublikowanie w Biuletynie Informacji Publicznej Powiatowego Urzędu Pracy w Słupsku oraz na portalu pracowniczym.

§ 5

Zarządzenie wchodzi w życie z dniem podpisania.

Słupsk, dnia 2017 -04- 18

OPINIA
Yanochewicz pod względem
formalno-prawnym nie budzi
zastrzeżeń
Słupsk, dnia 18.04.17

KO-SK 167184
JOLANTA KACZMAREK
RADCA PRAWNY

DYREKTOR
Powiatowego Urzędu Pracy w Słupsku
Paweł Kądzioła

**POWIATOWY URZĄD PRACY W SŁUPSKU
UL. FABRYCZNA 1
76-200 SŁUPSK**

INSTRUKCJA BEZPIECZEŃSTWA POŻAROWEGO



Instrukcję sporządziła:

mgr Daria Pytlos

KWIECIEŃ 2017

**Specjalista ds. BHP
Inspektor p.poż.**

Daria Pytlos

Spis treści:

1. Obowiązujące przepisy prawne
2. Charakterystyka obiektu
3. Odległości od sąsiadujących obiektów
4. Klasa odporności pożarowej budynku, klasy odporności ogniowych, stopnie rozprzestrzeniania ognia elementów budowlanych
5. Poddział obiektu na strefy pożarowe
6. Ocena zagrożenia wybuchem pomieszczeń oraz przestrzeni zewnętrznych (strefy zagrożenia wybuchem)
7. Warunki ewakuacji, oznakowanie na potrzeby ewakuacji (rodzaje znaków, sposób zawieszenia)
8. Występowanie oświetlenia awaryjnego (ewakuacyjne, zapasowe)
9. Występowanie i sposób zabezpieczenia przeciwpożarowego instalacji użytkowych (terminy badań, przeglądów)
10. Wyposażenie w podręczny sprzęt gaśniczy i urządzenia ratownicze
11. Dobór urządzeń przeciwpożarowych w obiekcie
12. Zaopatrzenie wodne do zewnętrznego gaszenia pożaru
13. Drogi pożarowe
14. Wnioski
15. Zasady postępowania na wypadek pożaru i ewakuacji ludzi znajdujących się na terenie obiektu
16. Załącznik Nr 1 – zarządzenie wprowadzające instrukcję bezpieczeństwa pożarowego
17. Załącznik Nr 2 – oświadczenie o zapoznaniu pracownika z przepisami ppoż.
18. Załącznik Nr 3 – oświadczenie o zapoznaniu się pracownika z instrukcją bezpieczeństwa pożarowego
19. Rzut pomieszczeń piwnicy
20. Rzut pomieszczeń parteru budynku
21. Rzut pomieszczeń II piętra budynku
22. Rzut pomieszczeń III piętra budynku

1. Obowiązujące przepisy prawne

Ochrona przeciwpożarowa i poniższa instrukcja opiera się na następujących dokumentach i aktach prawnych:

- Ustawa z dnia 07.07.1994 r. Prawo budowlane (tekst jednolity: Dz. U. z 2016 r., poz. 290 z późn. zm.).
- Rozporządzenie Ministra Infrastruktury z dnia 12.04.2002 r. w sprawie warunków technicznych, jakim powinny odpowiadać budynki i ich usytuowanie (tekst jednolity: Dz. U. z 2015 r., poz. 1422).
- Rozporządzenie Spraw Wewnętrznych i Administracji z dnia 07 czerwca 2010 r. w sprawie ochrony przeciwpożarowej budynków, innych obiektów budowlanych i terenów (Dz. U. Nr 109, poz. 719).
- Rozporządzenie Ministra Spraw Wewnętrznych i Administracji z dnia 24.07.2009 r. w sprawie przeciwpożarowego zaopatrzenia w wodę oraz dróg pożarowych (Dz. U. z 2009 r., Nr 124, poz. 1030).
- Ustawa z dnia 24 sierpnia 1991 roku o ochronie przeciwpożarowej (Dz. U. 2002 r., Nr 147, poz. 1229 z późn. zm.)
- PN-EN-1838 – Zastosowane oświetlenia. Oświetlenie awaryjne.
- PN-EN ISO 7010:2012 „Symbole graficzne. Barwy bezpieczeństwa i znaki bezpieczeństwa”
- PN-B- 02877-4 Ochrona przeciwpożarowa budynków.
- PN-N-01256.05:1998 „Znaki bezpieczeństwa. Zasady umieszczania znaków bezpieczeństwa na drogach ewakuacyjnych i drogach pożarowych”.
- PN-92/N-01256.01 – oznakowanie miejsca lokalizacji podręcznego sprzętu gaśniczego oraz wewnętrznych szaf hydrantowych.
- PN-92/N-01256.02 Znaki bezpieczeństwa. Zasady umieszczania znaków bezpieczeństwa na drogach ewakuacyjnych i drogach pożarowych.
- PN-B-02852 „Obliczanie gęstości obciążenia ogniowego oraz wyznaczanie względnego czasu trwania pożaru”.
- PN-86/E-05003/01.
- PN-IEC 61024-1.
- PN – EN – 671-1, 671-2, 671-3.
- PN-B-02865: 1997/Al.: 1999.

Przedmiotem opracowania jest określenie szczegółowych wymagań zabezpieczenia przeciwpożarowego dla budynku Powiatowego Urzędu Pracy zlokalizowanego w Słupsku przy ulicy Fabrycznej 1 zgodnie z § 6 ust. 1 Rozporządzenia Ministra Spraw Wewnętrznych i Administracji z dnia 07.06.2010 w sprawie ochrony przeciwpożarowej budynków, innych obiektów budowlanych i terenów (Dz. U. 2010 r. Nr 109 poz. 719).

Zakres tematyczny instrukcji bezpieczeństwa pożarowego uwzględnia założenia przyjęte w powyższym postanowieniu Rozporządzenia Ministra Spraw Wewnętrznych i Administracji z dnia 07.06.2010 w sprawie ochrony przeciwpożarowej budynków, innych obiektów budowlanych i terenów (Dz. U. 2010 r. Nr 109 poz. 719) obejmując zagadnienia:

- Warunków ochrony przeciwpożarowej, wynikających z przeznaczenia obiektu, sposobu jego użytkowania, prowadzonego procesu technologicznego, warunków technicznych, również obejmując strefy zagrożenia wybuchem.
- Sposobów poddawania przeglądom technicznym oraz czynnościom konserwacyjnym urządzeń przeciwpożarowych i gaśnic, które są stosowane w obiekcie.
- Sposobów postępowania w przypadku wystąpienia pożaru i innych zagrożeń.
- Sposobów wykonywania prac niebezpiecznych, pod względem pożarowym, jeśli tak owe są wykonywane.
- Sposobów praktycznego sprawdzania organizacji oraz warunków ewakuacji ludzi z budynku.
- Sposobów zaznajamiania użytkowników obiektu z treścią przedmiotowej instrukcji i z przepisami przeciwpożarowymi.

Instrukcja bezpieczeństwa pożarowego zgodnie z obowiązującymi przepisami będzie poddawana aktualizacji co najmniej raz na dwa lata lub w przypadku zmiany sposobu użytkowania obiektu bądź procesu technologicznego, wpływających na zmianę warunków ochrony przeciwpożarowej.

Ustawa o ochronie przeciwpożarowej określa ponadto, iż:

- Osoba fizyczna lub prawna, organizacja bądź instytucja, które korzystają z budynku, obiektu, środowiska lub terenu mają obowiązek je zabezpieczyć przed zagrożeniem pożarowym czy innym miejscowym zagrożeniem.

- Na właścicielu budynku, obiektu bądź terenu spoczywa obowiązek ochrony przeciwpożarowej, szczególnie zobowiązany jest do:
 - przestrzegania przeciwpożarowych wymagań budowlanych, instalacyjnych oraz technologicznych,
 - wyposażenia obiektu, budynku bądź terenu w sprzęt pożarniczy i gaśniczy oraz ratowniczy na podstawie zasad określonych w przepisach,
 - zapewnienia konserwacji oraz napraw gaśnic oraz urządzeń przeciwpożarowych, gwarantując ich sprawne oraz niezawodne funkcjonowanie,
 - zapewnienia osobom, które przebywają w budynku, obiekcie lub terenie bezpieczeństwo oraz możliwość szybkiej ewakuacji,
 - przygotowania budynku, obiektu bądź terenu do przeprowadzenia akcji ratowniczej,
 - zaznajomienia pracowników z przepisami przeciwpożarowymi,
 - ustalenia sposobów na wypadek powstania pożaru, klęski żywiołowej bądź innego możliwego miejscowego zagrożenia.

Odpowiedzialność za wyżej wymienione obowiązki z zakresu ochrony przeciwpożarowej, stosownie do obowiązków i zadań powierzonych do budynku, obiektu budowlanego bądź terenu przejmuje w części bądź w całości zarządca bądź użytkownik w oparciu o umowę cywilnoprawną ustanawiającą zarząd bądź użytkowanie. W przypadku braku takiej umowy odpowiedzialność z zakresu wywiązywania się z obowiązków ochrony przeciwpożarowej spoczywa na władającym budynkiem, obiektem budowlanym lub terenem.

2. Charakterystyka obiektu

Budynek Powiatowego Urzędu Pracy w Słupsku znajduje się przy ulicy Fabrycznej 1 (nr działki 121/4). Został on wzniesiony jako obiekt w 1980 roku. Budynek jest własnością Starostwa Powiatowego przekazany w trwałą zarząd Powiatowemu Urzędowi Pracy w Słupsku i Poradni Psychologiczno Pedagogicznej. Składa się z czterech poziomów użytkowania, z pełnym podpiwniczeniem, dostosowanym do potrzeb PUP.

Powiatowy Urząd pracy w Słupsku jest instytucją zajmującą się pośrednictwem zawodowym dla osób, które są bezrobotne, udzielaniem wszelkich informacji osobom

pozostającym bez zatrudnienia i poszukującym pracy, a także dokonywaniem badań i analiz rynku pracy.

Powiatowy Urząd Pracy funkcjonuje między innymi w oparciu o następujące akta prawne:

- Ustawę z dnia 20 kwietnia 2004 r. o promocji zatrudnienia i instytucjach rynku pracy (Dz.U. 2016 poz. 645),
- Ustawę z dnia 27 sierpnia 2009 r. o finansach publicznych (Dz.U. 2016 poz. 1870),
- Ustawę z dnia 5 czerwca 1998 r. o samorządzie powiatowym (Dz.U. 2016 poz. 814),
- Ustawę z dnia 13 października 1998 r. – Przepisy wprowadzające ustawy reformujące administrację publiczną (Dz.U. 1998 nr 133 poz. 872, z późn. zm.),
- Rozporządzenie Ministra Pracy i Polityki Socjalnej z dnia 30 grudnia 1998 r. w sprawie dostosowania organizacji i obszaru działania wojewódzkich i rejonowych urzędów pracy do organizacji administracji publicznej (Dz.U. 1998 nr 166 poz. 1247).
- a także na podstawie wewnętrznych regulaminów organizacyjnych i statutów.

Dane obiektu:

- Powierzchnia działki 0,2600 m²
- Powierzchnia użytkowa budynku – 1007,40 m²
- Kubatura – 3246 m³
- Ilość kondygnacji – 4
- 1 klatka schodowa

Rodzaj konstrukcji obiektu budowlanego:

- Konstrukcja – murowana
- Stropy – płyty żerańskie
- Ściany – murowane
- Dach – płaski, pokryty papą termozgrzewalną
- Schody – żelbetonowe
- Stolarka okienno-drewniana

Budynek od północnej strony sąsiaduje z budynkiem mieszkalnym i stacją paliw, od południa z infrastrukturą kolejową i drogową, od wschodu z infrastrukturą kolejową i drogową, od zachodu z budynkiem Policji.

Liczba pracowników: 26 osób

Budynek według § 209 rozporządzenia Ministra Infrastruktury z dnia 12.04.2002 r. w sprawie warunków technicznych, jakim powinny odpowiadać budynki i ich usytuowanie (tekst jednolity: Dz. U. z 2015 r., poz. 1422 z późn. zm.): można zakwalifikować do **ZL III** (§ 209 ust. 1 pkt 1 i ust. 2 pkt 3 powyższego rozporządzenia)

- Charakterystyka budowlana obiektu

Budynek jest czterokondygnacyjny, podpiwniczony. Jego ściany wykonano z bloczków betonowych oraz silikatowych w technologii tradycyjnej. Stropy są żelbetonowe, stropodach płaski, pełny nas częścią dwukondygnacyjną, pokryty papą, pokryty blachą powlekaną.

Całość powierzchni użytkowej dla PUP wynosi 453,37 m². Piwnica PUP zajmuje 50,79 m², parter (1 pomieszczenie biurowe) PUP 13,16 m², II piętro PUP 195,21 m², III piętro PUP 194,31 m². Na parterze PUP zajmuje jedno pomieszczenie biurowe na drugim piętrze osiem pomieszczeń biurowych i na trzecim piętrze dziesięć pomieszczeń biurowych.

Całość kubatury wynosi 3246 m³.

Wysokość budynku nie przekracza 12 m.

- Klasyfikacja ze względu na grupę wysokości;

Obiekt zalicza się do budynków niskich (N) tj. budynek do 4 kondygnacji i wysokości do 12 m według klasyfikacji wysokościowej określonej w § 8 rozporządzenia Ministra Infrastruktury z dnia 12.04.2002 r. w sprawie warunków technicznych, jakim powinny odpowiadać budynki i ich usytuowanie (tekst jednolity: Dz. U. z 2015 r., poz. 1422 z późn. zm.).

- Klasyfikacja z uwagi na przeznaczenie i sposób użytkowania, kategorię zagrożenia ludzi dla obiektu i pomieszczeń, przewidywaną liczbę osób w poszczególnych pomieszczeniach i na każdej kondygnacji;

Z uwagi na przeznaczenie i sposób użytkowania budynku, obiekt zaliczony do kategorii zagrożenia ludzi. Przeznaczenie budynku określono jako ZL III zgodnie z § 209 rozporządzenia Ministra Infrastruktury z dnia 12.04.2002 r. w sprawie warunków technicznych, jakim powinny odpowiadać budynki i ich usytuowanie (tekst jednolity: Dz. U. z 2015 r., poz. 1422 z późn. zm.). Przewidywana liczba pracowników w każdym z pomieszczeń biurowych - 5 osób. W budynku może przebywać łącznie 150 osób (50 osób z PUP, 100 z Poradni psychologiczno-pedagogicznej)

Budynek użyteczności publicznej – ZLIII – pomieszczenia biurowe, serwerownia, toalety, pokój pani sprzątającej, archiwum.

Powierzchnia zabudowy strefy ZL – 1007,40 m²

- Rodzaj oraz parametry pożarowe występujących substancji palnych;

W budynku nie znajdują się substancje palne ani niebezpieczne pożarowo według § 2 ust. 1 pkt. 1 Rozporządzenia Spraw Wewnętrznych i Administracji z dnia 07 czerwca 2010 r. w sprawie ochrony przeciwpożarowej budynków, innych obiektów budowlanych i terenów (Dz. U. Nr 109, poz. 719).

- Przewidywaną wielkość gęstości obciążenia ogniowego oraz określenie względnego czasu trwania pożaru;

Gęstość obciążenia ogniowego oblicza się na podstawie normy PN-B-02852 „Obliczanie gęstości obciążenia ogniowego oraz wyznaczanie względnego czasu trwania pożaru”.
Gęstość obciążenia ogniowego dla pomieszczeń, stref zakwalifikowanych jako ZL – zagrożenie ludzi - dla budynku ZL III nie określa się gęstości obciążenia ogniowego.

3. Odległości od sąsiadujących obiektów (od budynków, terenów, składowisk, ogrodzenia itp.)

Usytuowanie budynku względem innych obiektów i budynków jest zgodne z wytycznymi zawartymi w § 271 ust. 1 rozporządzenia Ministra Infrastruktury z dnia 12.04.2002 r. w sprawie warunków technicznych, jakim powinny odpowiadać budynki i ich usytuowanie (tekst jednolity: Dz. U. z 2015 r., poz. 1422 z późn. zm.) – budynek zbudowany jest w odległości nie mniejszej niż 4 m od granicy działki (od najbliższej działki odległość wynosi m) i w odległości nie mniejszej niż 8 m od innych budynków kategorii ZL o niskiej gęstości obciążenia ogniowego, zlokalizowanych na działce sąsiedniej.

4. Klasę odporności pożarowej budynku oraz klasy odporności ogniowych i stopnie rozprzestrzeniania ognia elementów budowlanych

Zgodnie z § 212 ust. 2 rozporządzenia Ministra Infrastruktury z dnia 12.04.2002 r. w sprawie warunków technicznych, jakim powinny odpowiadać budynki i ich usytuowanie (tekst jednolity: Dz. U. z 2015 r., poz. 1422 z późn. zm.) wymaganą klasą odporności pożarowej dla budynku niskiego (N), zaliczanego do kategorii ZL III jest klasa C.

Klasa odporności pożarowej – „C”

Konstrukcja główna (ściany murowane) – R 60

Konstrukcja nośna – R 60

Konstrukcja dachu – R 15

Przekrycie dachu – RE 15

Stropy żelbetonowe – REI 60

Schody (żelbetonowe) – R 60

Ściany zewnętrzne (murowane) – EI 30

Ściany wewnętrzne - -

Obudowa kanałów wentylacyjnych – EI 60

Drzwi przeciwpożarowe wydzielające piwnice o klasie odporności ogniowej EI30.

Wszystkie użyte materiały konstrukcyjne oraz wykończeniowe są zbudowane z materiałów nierozprzestrzeniających ognia. Do wykończenia wnętrz materiałów oraz

wyrobów nie użyto materiałów łatwo zapalnych, gdyż produkty rozkładu termicznego są bardzo toksyczne bądź intensywnie dymiące. Na drogach komunikacji ogólnej, służących do celów ewakuacji zastosowano materiały i wyroby budowlane, które nie są łatwo zapalne. Okładziny sufitów wykonano z materiałów nie palnych, nie kapiących i nie odpadających pod wpływem ognia. Elementy okładzin elewacyjnych są umocowane do konstrukcji budynku w sposób uniemożliwiający ich odpadanie w przypadku pożaru w krótszym czasie niż wynikający z wymaganej klasy odporności dla ściany zewnętrznej, określonej odpowiednio do klasy pożarowej budynku, w którym są one zamocowane.

5. Podział obiektu na strefy pożarowe

Budynek spełnia wymogi dla stref pożarowych określonych w § 227 ust. 1, § 228 ust. 1 i ust. 2 Ministra Infrastruktury z dnia 12.04.2002 r. w sprawie warunków technicznych, jakim powinny odpowiadać budynki i ich usytuowanie (tekst jednolity: Dz. U. z 2015 r., poz. 1422 z późn. zm.). Dopuszczalna wielkość strefy pożarowej dla budynku niskiego (N) kategorii zagrożenia ludzi ZLIII wynosi 8000 m² zgodnie z § 227 ust. 1, § 228 ust. 1 i ust. 2 Ministra Infrastruktury z dnia 12.04.2002 r. w sprawie warunków technicznych, jakim powinny odpowiadać budynki i ich usytuowanie (tekst jednolity: Dz. U. z 2015 r., poz. 1422 z późn. zm.) i nie została przekroczona. W budynku znajduje się jedna strefa pożarowa.

6. Ocena zagrożenia wybuchem pomieszczeń oraz przestrzeni zewnętrznych (strefy zagrożenia wybuchem)

Zgodnie z § 37 ust. 1 rozporządzenia Ministra Spraw Wewnętrznych i Administracji z dnia 07.06.2010 r. w sprawie ochrony przeciwpożarowej budynków, innych obiektów budowlanych i terenów (Dz. U. z 2010 r., Nr 109, poz. 719) w budynku nie ma pomieszczeń zagrożonych wybuchem. Teren budynku również nie jest zagrożony wybuchem.

W budynku nie znajdują się substancje palne ani niebezpieczne pożarowo według § 2 ust. 1 pkt. 1 Rozporządzenia Spraw Wewnętrznych i Administracji z dnia 07 czerwca 2010 r. w sprawie ochrony przeciwpożarowej budynków, innych obiektów budowlanych i terenów (Dz. U. Nr 109, poz. 719).

7. Warunki ewakuacji, oznakowanie na potrzeby ewakuacji (rodzaje znaków, sposób zawieszenia)

Na podstawie § 238 rozporządzenia Ministra Infrastruktury z dnia 12.04.2002 r. w sprawie warunków technicznych, jakim powinny odpowiadać budynki i ich usytuowanie (tekst jednolity: Dz. U. z 2015 r., poz. 1422 z późn. zm.) obiekt powinien posiadać co najmniej jedno wyjście ewakuacyjne. Z budynku wyprowadza jedno wyjście ewakuacyjne – zlokalizowane na poziomie parteru (od czoła budynku), które prowadzi bezpośrednio na zewnątrz budynku. W budynku znajdują się odpowiednio zawieszone znaki w kolorze zielonym – strzałki wysokie z kierunkiem drogi ewakuacji przyklejone do ściany. Nad drzwiami trzech wyjścia ewakuacyjnego znajduje się przyklejona do ściany zielona tablica z oznaczeniem wyjście ewakuacyjne. Kierunki i wyjścia ewakuacyjne są oznaczone zgodnie z PN-92/N-01256.02 Znaki bezpieczeństwa. Zasady umieszczania znaków bezpieczeństwa na drogach ewakuacyjnych i drogach pożarowych.

Z pomieszczeń ZL przejście ewakuacji do wyjścia na drogę ewakuacyjną bądź innej strefy bądź na zewnątrz budynku nie przekracza 40 m. Przejście z najdalszego miejsca budynku nie przebiega więcej niż przez 3 pomieszczenia.

Szerokości przejść ewakuacyjnych posiadają zgodnie z § 239 ust. 1 i 2 powyższego rozporządzenia (minimalna szerokość drzwi w świetle 0,9 m minimalną szerokość – 0,9 m, szerokość w świetle ościeżnicy drzwi stanowiących wyjście ewakuacyjne z pomieszczeń posiadają minimalną szerokość – 0,9 m, wysokość drzwi wynosi co najmniej 2 m. Wyjątkiem są toalety i pokój pani sprzątajacej, gdzie szerokość drzwi wynosi 0,6 m.

Szerokość poziomych dróg ewakuacyjnych wynosi nie mniej niż 1,4 m zgodnie z § 242 ust. 1 i 3 powyższego rozporządzenia. Dopuszczone jest zmniejszenie szerokości poziomej drogi ewakuacyjnej do 1,2 m, jeśli jest przeznaczona do ewakuacji nie więcej niż 20 osób.

Wysokość dróg ewakuacyjnych jest zgodna z § 242 ust. 3 powyższego rozporządzenia. Wysokość drogi ewakuacyjnej na korytarzu wynosi co najmniej 2,2 m.

Długość dojścia na drodze ewakuacyjnej w budynku ZLIII, przy dwóch dojściach do wyjścia na zewnątrz bądź do wydzielonej pożarowo klatki schodowej nie przekracza 40 m, zgodnie z § 256 ust. 3 powyższego rozporządzenia dla dojść ewakuacyjnych, tj. długość dojścia ewakuacyjnego dla ZL III wynosi 30 m, przy jednym dojściu 10 m. Najdłuższe dojście z pomieszczenia na pobyt ludzi do wyjścia na zewnątrz budynku przy dwóch dojściach wynosi 30 m.

Minimalna szerokość użytkowa biegów na klatce schodowej wynosi 1,2 m, spoczników ponad 1,5 m. Maksymalna wysokość stopni schodów i maksymalna ilość stopni w 1 biegu to 9 stopni - $2h + S = 0,6\text{m}$ do $0,65\text{m}$, co jest zgodne z § 68 ust. 1 i 2 rozporządzenia Ministra Infrastruktury z dnia 12.04.2002 r. w sprawie warunków technicznych, jakim powinny odpowiadać budynki i ich usytuowanie (tekst jednolity: Dz. U. z 2015 r., poz. 1422 z późn. zm.).

Minimalna szerokość drzwi stanowiących wyjście ewakuacyjne z klatki schodowej i z budynku, które prowadzą do strefy pożarowej wynosi 1,2 m (drzwi wieloskrzydłowe, stanowiące wyjście ewakuacyjne z budynku, posiadające co najmniej jedno nieblokowane skrzydło drzwiowe o szerokości minimum $0,9\text{ m}$). Drzwi otwierają się na zewnątrz.

Na drogach ewakuacyjnych oświetlonych tylko światłem sztucznym stosuje się awaryjne oświetlenie ewakuacyjne działające, co najmniej 1 godzinę od zaniku oświetlenia podstawowego w oparciu o PN-EN-1838 – Zastosowane oświetlenia. Oświetlenie awaryjne. Wyjścia, przejścia i drogi ewakuacyjne oznakowane zgodnie z normą PN-EN ISO 7010:2012 „Symbole graficzne. Barwy bezpieczeństwa i znaki bezpieczeństwa” i PN-92/N – 01256/02 „Znaki bezpieczeństwa i ewakuacja”. Znaki rozmieszczone są zgodnie z normą PN-N-01256.05:1998 „Znaki bezpieczeństwa. Zasady umieszczania znaków bezpieczeństwa na drogach ewakuacyjnych i drogach pożarowych”.

Biorąc pod uwagę § 17 rozporządzenia Ministra Spraw Wewnętrznych i Administracji z dnia 07.06.2010 r. w sprawie ochrony przeciwpożarowej budynków, innych obiektów budowlanych i terenów (Dz. U. z 2010 r., Nr 109, poz. 719) właściciel lub zarządca analizowanego obiektu ma obowiązek przeprowadzać raz na 2 lata praktycznego sprawdzenia organizacji oraz warunków ewakuacji z całego obiektu (liczba stałych pracowników < 50 osób, tj. 26 pracowników). W obiekcie co roku przeprowadza się ćwiczenia ewakuacyjne. Ostatnie ćwiczenia: marzec 2017 r.

W budynku na korytarzach trzech kondygnacji znajdują się odpowiednio wysoko przyklejone do ściany lub przytwierdzone znaki w kolorze zielonym w postaci strzałek z kierunkiem drogi ewakuacji.

8. Występowanie oświetlenia awaryjnego (ewakuacyjne, zapasowe);

Oświetlenie awaryjne zamontowane jest na drogach ewakuacyjnych części ZL – zgodnie z PN-EN 1838:2005. W dniach 27-29.08.2014 przeprowadzono próbę zadziałania

oświetlenia awaryjnego przez użycie przeciwpożarowego wyłącznika prądu, które odbyło się pomyślnie.

Oświetlenie ewakuacyjne znajduje się na drogach ewakuacji i w komunikacji, gdzie nie ma oświetlenia dziennego. Oświetlenie skonstruowane jest przy udziale opraw oświetleniowych, które wyposażone są w moduł zasilania awaryjnego. Stosuje się w nich oprawy ewakuacyjne dwufunkcyjne – pracujące w trybie normalnym jako oświetlenie ogólne, gdy zaś następuje zanik zasilania podstawowego przechodzi ono na tryb pracy awaryjnej z zasilaniem z własnej baterii. Oprawy oświetlenia awaryjnego zasilane są niezależnym obwodem z dodatkową żyłą kontrolną, która prowadzi od tablicy zasilającej obwody opraw oświetlenia ewakuacyjnego.

Obowiązek instalacji sygnalizacji pożarowej nakłada § 181 rozporządzenia Ministra Infrastruktury z dnia 12.04.2002 r. w sprawie warunków technicznych, jakim powinny odpowiadać budynki i ich usytuowanie (tekst jednolity: Dz. U. z 2015 r., poz. 1422 z późn. zm.). Powierzchnia ZL III, nie przekracza netto 2000 m².

Oświetlenie kierunków ewakuacji wykonane jest na drogach ewakuacyjnych przy pomocy opraw awaryjnych z właściwymi piktogramami wskazującymi drogę ewakuacji.

Oświetlenie awaryjne znajduje się na kładkach schodowych.

9. Występowanie i ewentualny sposób zabezpieczenia przeciwpożarowego instalacji użytkowych (terminy badań, przeglądów), a w szczególności:
elektroenergetycznej (lokalizacja ppoż. wył. prądu), odgromowej, gazowej (lokalizacja gł. kurka gazu), wentylacyjnej, ogrzewczej oraz przewodów (kanałów) kominowych (usuwanie zanieczyszczeń)

Czynności konserwacyjne i przeglądy techniczne instalacji:

Instalacja użytkowo-techniczna powinna być oznakowana znakami informacyjnymi i kolorystyką zgodną z PN. Instalacje techniczno-użytkowe wymagają przeglądów, pomiarów, oględzin oraz prób eksploatacyjnych, które wynikają z przepisów szczegółowych oraz dokumentacji techniczno-ruchowych urządzeń, które są zasilane danym rodzajem instalacji jak:

- Dokonanie raz na 5 lat pomiaru rezystancji izolacji przewodów roboczych instalacji elektroenergetycznych,
- Dokonanie raz na 5 lat pomiaru rezystancji izolacji przewodów instalacji elektroenergetycznej w budynkach,

- Dokonanie nie rzadziej niż raz na 5 lat pomiaru napięć i obciążeń, sprawdzenia skuteczności działań środków ochrony przeciwporażeniowej dla danych instalacji odpowiednio nisko, średnio czy wysokoprądowych instalacji elektroenergetycznych, sterowania, sygnalizacji, telefonii,
- Dokonanie raz na rok pomiaru rezystancji izolacji dla instalacji w strefach zagrożenia wybuchem,
- Dokonanie badania urządzeń oraz instalacji piorunochronnych ochrony podstawowej:
 - częściowe (wykonane podczas budowy budynku),
 - odbiorcze (wykonane podczas oddania budynku do eksploatacji),
 - okresowe (wykonywane nie rzadziej niż co 5 lat bądź w przypadku przebudowy lub zmiany funkcji budynku i zagrożenie wybuchem raz na rok),

Obiekt wyposażony w urządzenia oraz instalacje piorunochronne musi posiadać metrykę i protokoły badania instalacji.

- Przewody kominowe w kotłowniach na paliwo gazowe oraz płynne i nagrzewnic gazowych należy czyścić co najmniej dwa razy w roku, natomiast w kotłowniach opalanych paliwem stałym co najmniej cztery razy w roku,
- Dokonanie raz w roku badania oraz przeglądów instalacji wodociągowej (hydrantowej wewnętrznej oraz zewnętrznej), chyba że w DTR określonej instalacji albo urządzenia zostało określone inaczej.
- Dokonanie co najmniej raz w roku badania szczelności instalacji gazowej.
- Poddaniu nie rzadziej niż raz w roku przeglądom technicznym oraz czynnościom konserwacyjnym zgodnie z PN urządzeń przeciwpożarowych oraz instalacji (oświetlenia awaryjnego, przeciwpożarowego wyłącznika prądu, drzwi oraz bram przeciwpożarowych z automatyką, urządzeń oddymiających, hydrantów wewnętrznych) oraz gaśnic.

Przeciwpożarowy wyłącznik prądu znajduje się przy głównym wejściu do budynku zgodnie § 183 ust. 3 Ministra Infrastruktury z dnia 12.04.2002 r. w sprawie warunków technicznych, jakim powinny odpowiadać budynki i ich usytuowanie (tekst jednolity: Dz. U. z 2015 r., poz. 1422 z późn. zm.).

Instalacje i urządzenia:

- Instalacja kanalizacyjna i instalacja wodociągowa. Układ pracujący w systemie zamkniętym z ciśnieniowym naczyniem przeponowym. Instalacja wykonana z rur stalowych czarnych, grzejniki są żeliwne, blaszane, częściowo wymienione na nowe grzejniki płytowe.

- Centralne ogrzewanie
- Instalacja elektryczna
- Instalacja wentylacyjna
- Instalacja telefoniczna
- Instalacja sieci komputerowej
- Przewody kominowe

Przegląd przewodów odbywa się regularnie co roku w lipcu. Następny jest przewidziany na lipiec 2017.

Budynek wyposażony jest w instalację wentylacyjną oraz przewody kominowe. Zgodnie z art. 62 ust. 1 pkt 1 lit c ustawy z dnia 07.07.1994 r. Prawo budowlane (tekst jednolity: Dz. U. z 2016 r., poz. 290 z późn. zm.) co najmniej raz w roku należy dokonać kontroli przewodów kominowych (dymowych, spalinowych i wentylacyjnych). Zgodnie z art. 62 ust. 6 powyższej ustawy kontrolę stanu technicznego przewodów kominowych powinny przeprowadzić: *osoby posiadające kwalifikacje mistrza w rzemiośle kominarskim - w odniesieniu do przewodów dymowych oraz grawitacyjnych przewodów spalinowych i wentylacyjnych; osoby posiadające uprawnienia budowlane odpowiedniej specjalności - w odniesieniu do przewodów kominowych, o których mowa w pkt 1, oraz do kominów przemysłowych, kominów wolno stojących oraz kominów lub przewodów kominowych, w których ciąg kominowy jest wymuszony pracą urządzeń mechanicznych.*

Instalacja zasilania systemów wentylacyjnych jest zgodna z art. 62 ust. 1 pkt 1 lit c ustawy z dnia 07.07.1994 r. Prawo budowlane (tekst jednolity: Dz. U. z 2016 r., poz. 290 z późn. zm.) co najmniej raz w roku należy dokonać kontroli przewodów kominowych (dymowych, spalinowych i wentylacyjnych). Zgodnie z art. 62 ust. 6 powyższej ustawy kontrolę stanu technicznego przewodów kominowych powinny przeprowadzić: *osoby posiadające kwalifikacje mistrza w rzemiośle kominarskim - w odniesieniu do przewodów dymowych oraz grawitacyjnych przewodów spalinowych i*

wentylacyjnych; osoby posiadające uprawnienia budowlane odpowiedniej specjalności – w odniesieniu do przewodów kominowych, o których mowa w pkt 1, oraz do kominów przemysłowych, kominów wolno stojących oraz kominów lub przewodów kominowych, w których ciąg kominowy jest wymuszony pracą urządzeń mechanicznych zasilanie urządzeń wentylacyjnych i klimatyzacyjnych opracowano opierając się na wytycznych projektanta wentylacji.

Przegląd instalacji centralnego ogrzewania – jego kontrola i eksploatacja odbywa się zgodnie z § 176 ust. 4 rozporządzenia Ministra Infrastruktury z dnia 12.04.2002 r. w sprawie warunków technicznych, jakim powinny odpowiadać budynki i ich usytuowanie (tekst jednolity: Dz. U. z 2015 r., poz. 1422 z późn. zm.).

Zgodnie z art. 62 ust. 5 powyższej ustawy kontrolę stanu technicznego instalacji mogą przeprowadzić osoby posiadające kwalifikacje wymagane przy wykonywaniu dozoru nad eksploatacją urządzeń, instalacji i sieci gazowych. Przy pomocy centralnego ogrzewania dostarcza się energię ciepłą na potrzeby centralnego ogrzewania i ciepła technologicznego na potrzeby centrali wentylacyjnej. Nie wymaga ona stałego nadzoru oraz obsługi. Przepusty instalacyjne w elementach oddzielenia przeciwpożarowego posiadają klasę odporności ogniowej (EI), przejścia przewodów przez przegrody budowlane zabezpieczone są przeciwpożarowo materiałem niepalnym.

10. Wyposażenie w podręczny sprzęt gaśniczy i urządzenia ratownicze (ilość i sposób rozmieszczenia, oznakowanie, terminy przeglądów)

Według art. 4 ust. 1 pkt 2 ustawy z dnia 24.08.1991 r. o ochronie przeciwpożarowej (tekst jednolity: Dz. U. z 2016 r., poz. 191 z późn. zm.) oraz § 32 ust. 1 rozporządzenia Ministra Spraw Wewnętrznych i Administracji z dnia 07.06.2010 r. w sprawie ochrony przeciwpożarowej budynków, innych obiektów budowlanych i terenów (Dz. U. z 2010 r., Nr 109, poz. 719) budynek wyposażony jest w gaśnice spełniające wymagania Polskich Norm.

Na podstawie § 32 ust. 3 pkt 1 lit a oraz pkt 2 rozporządzenia Ministra Spraw Wewnętrznych i Administracji z dnia 07.06.2010 r. w sprawie ochrony przeciwpożarowej budynków, innych obiektów budowlanych i terenów (Dz. U. z 2010 r., Nr 109, poz. 719) ustalono, że wymagana ilość środka gaśniczego dla powierzchni strefy pożarowej w budynku zakwalifikowanej jako ZL III wynosi 10 kg lub 15 dm³ (2 kg lub 3 dm³ na każde 100 m²). W budynku znajduje się 3 gaśnice o łącznej zawartości środka gaśniczego 18 kg. Ze względu na możliwe do wystąpienia typy pożarów budynek wyposażony jest w gaśnice typu ABC. Zgodnie z § 33 ust. 1 powyższego rozporządzenia gaśnice znajdują się w miejscach łatwo

dostępnych, tj. w pokojach (na trzecim piętrze w pokoju biurowym 33, na drugim piętrze w pokoju biurowym 23, na korytarzu (w piwnicy archiwum PUP). W miejscu nienarażonym na uszkodzenie i działanie źródeł ciepła. Gaśnice są rozmieszczone tak, że odległość od nich z każdego miejsca w budynku, w którym przebywa człowiek, do najbliższej gaśnicy nie jest większa niż 30 m. Do gaśnic jest zapewniony dostęp o szerokości co najmniej 1 m. Rozmieszczenie gaśnic jest zgodne z § 33 ust. 2 powyższego rozporządzenia. Miejsca, gdzie znajdują się gaśnice są oznakowane znakami zgodnymi z normą PN-EN ISO 7010:2012 „Symbole graficzne. Barwy bezpieczeństwa i znaki bezpieczeństwa”. Zgodnie z § 3 ust. 2 i 3 rozporządzenia Ministra Spraw Wewnętrznych i Administracji z dnia 07.06.2010 r. w sprawie ochrony przeciwpożarowej budynków, innych obiektów budowlanych i terenów (Dz. U. z 2010 r., Nr 109, poz. 719) budynek wyposażony jest w podręczny sprzęt gaśniczy – gaśnice o masie środka gaśniczego 6 kg właściwie oznakowany zgodnie z PN. Gaśnice proszkowe wypełnione są proszkiem ABC (do gaszenia ciał stałych, cieczy i gazów palnych). Gaśnice stoją na podłodze, zaś ich oznakowanie znajduje się na wysokości wzroku.

Przegląd gaśnic dokonany był w czerwcu 2016 r. i odbywa się regularnie co 12 miesięcy. Następny przegląd gaśnic odbędzie się w czerwcu 2017 r.

Miejsca umiejscowienia gaśnic są oznaczone odpowiednimi tabliczkami w kolorze czerwonym wysoko przyklejonymi lub przytwierdzonymi do ściany.

11. Dobór urządzeń przeciwpożarowych w obiekcie, a w szczególności: instalacji sygnalizacyjno-alarmowych, stałych i półstałych urządzeń gaśniczych, urządzeń oddymiających, instalacji wodociągowych przeciwpożarowych (terminy sprawdzenia wydajności i ciśnień)

Budynek nie wymaga Zgodnie z § 27 rozporządzenia Ministra Spraw Wewnętrznych i Administracji z dnia 07.06.2010 r. w sprawie ochrony przeciwpożarowej budynków, innych obiektów budowlanych i terenów (Dz. U. z 2010 r., Nr 109, poz. 719) wyposażenia w stałe urządzenia gaśnicze. Zgodnie z § 28 i § 29 rozporządzenia Ministra Spraw Wewnętrznych i Administracji z dnia 07.06.2010 r. w sprawie ochrony przeciwpożarowej budynków, innych obiektów budowlanych i terenów (Dz. U. z 2010 r., Nr 109, poz. 719) analizowany budynek nie musi być wyposażony w system sygnalizacji pożarowej oraz w system dźwiękowego ostrzegania. Budynek nie posiada systemu sygnalizacyjno-alarmowego. Budynek nie jest wyposażony w stałe urządzenia gaśnicze, system sygnalizacji pożarowej i dźwiękowy system ostrzegawczy oraz dźwigi przystosowane dla potrzeb ekip ratowniczych.

12. Zaopatrzenie wodne do zewnętrznego gaszenia pożaru (sieć wodociągowa ppoż – terminy sprawdzenia wydajności i ciśnień, ppoż. zbiorniki wodne itp.)

Zgodnie z § 3 ust. 1 pkt 1 rozporządzenia Ministra Spraw Wewnętrznych i Administracji z dnia 24.07.2009 r. w sprawie przeciwpożarowego zaopatrzenia w wodę oraz dróg pożarowych (Dz. U. z 2009 r., Nr 124, poz. 1030) budynek nie wymaga zapewnienia przeciwpożarowego zaopatrzenia w wodę do zewnętrznego gaszenia pożaru.

Na terenie obiektu znajduje się hydrant podziemny Ø80 w odległości ok 40 m.

13. Drogi pożarowe

Dojazd pożarowy jest zgodny z § 12 ust. 1 rozporządzenia Ministra Spraw Wewnętrznych i Administracji z dnia 24.07.2009 r. w sprawie przeciwpożarowego zaopatrzenia w wodę oraz dróg pożarowych (Dz. U. z 2009 r., Nr 124, poz. 1030), § 12 ust. 2 i § 13 ust. 1 rozporządzenia Ministra Spraw Wewnętrznych i Administracji z dnia 24.07.2009 r. w sprawie przeciwpożarowego zaopatrzenia w wodę oraz dróg pożarowych (Dz. U. z 2009 r., Nr 124, poz. 1030) i § 12 ust. 9 powyższego rozporządzenia. Mianowicie obsługa w zakresie dróg pożarowych w oparciu o projektowane utwardzenia. Do samego budynku nie prowadzi bezpośrednio żadna droga pożarowa, gdyż budynek znajduje się poniżej poziomu terenu. Droga pożarowa o szerokości minimum 4 m – jezdnia publiczna znajduje się w odległości 5-15 m od budynku. Z wyjścia ewakuacyjnego zapewnione jest dojście do drogi pożarowej o długości nie mniejszej niż 50 m.

Dojazd do budynku od jednostki straży pożarnej JRG2 ok 1 km.

14. Wnioski

Powiatowy Urząd Pracy w Słupsku we właściwy sposób dba o kwestie przeciwpożarowe. Choć sam budynek w kilku kwestiach nie spełnia obecnych norm ppoż. pracodawca nie ma na nie wpływu, gdyż wynikają one z konstrukcji, układu budynku wybudowanego wiele lat wcześniej. Powiatowy Urząd Pracy zapewnia swoim pracownikom najlepsze warunki bezpieczeństwa przeciwpożarowego i wywiązuje się jak najlepiej z obowiązków wynikających z ochrony przeciwpożarowej. Zakład stosuje się wszystkie wymagane oznaczenia, sprzęty przeciwpożarowe. Często pracodawca stosuje zabezpieczenia wykraczające poza wymagane normy. Pracownicy są regularnie poddawani ćwiczeniom ewakuacyjnym przypominającym, jak poruszać się po drogach ewakuacyjnych.

Zasady postępowania na wypadek pożaru i ewakuacji ludzi znajdujących się na terenie obiektu

- Na podstawie § 9 Rozporządzenia Spraw Wewnętrznych i Administracji z dnia 07 czerwca 2010 r. w sprawie ochrony przeciwpożarowej budynków, innych obiektów budowlanych i terenów (Dz. U. Nr 109, poz. 719) **Kto zauważy pożar, klęskę żywiołową lub inne miejscowe zagrożenie, jest zobowiązany niezwłocznie zawiadomić osoby znajdujące się w strefie zagrożenia oraz: centrum powiadamiania ratunkowego lub jednostkę ochrony przeciwpożarowej bądź Policję albo wójta lub sołtysa.**

W momencie otrzymania informacji o pożarze oraz podjęciu decyzji o konieczności ewakuacji wszystkie osoby znajdujące się w budynku mają obowiązek udziału w akcji ratowniczej, gaszeniu pożaru oraz ewakuacji.

Sytuacjami, w których należy przystąpić do ewakuacji ludzi oraz mienia można zaliczyć:

- Wystąpienie pożaru w budynku
- Wystąpienie ryzyka wybuchu ładunku łatwopalnego
- Poważne zniszczenie konstrukcji lub instalacji wewnętrznych budynku
- Inne poważne zagrożenia, jak np. klęski żywiołowe

Informacje o ewakuacji należy niezwłocznie przekazać wszystkim osobom znajdującym się w budynku, wszelkimi możliwymi sposobami komunikacji i łączności.

Pracownicy znajdujący się na terenie obiektu po kontakcie z przełożonym, jeśli nie mają przydzielonych innych zadań winni:

- Wydawać polecenia w sposób opanowany, spokojnym tonem głosu, wskazując osobom przebywającym w budynku najbliższe wyjście ewakuacyjne.
- Udzielić pomocy w opuszczeniu budynku osobom niepełnosprawnym, starszym, dzieciom i młodzieży, by zabezpieczyć ich przed przewróceniem, stratowaniem i powstaniem zjawiska paniki.

- W momencie wystąpienia zjawiska paniki wejść w rolę „przywódcy stada” i zdecydowanymi komendami kierować ludzi do wyjść ewakuacyjnych. Gdy nie uda się opanować tego zjawiska można użyć strumienia wody, skierowanego w panikujący tłum, pochodzącego z najbliższego hydrantu wewnętrznego.
- Po przeprowadzeniu ewakuacji, opuścić obiekt i udać się w wyznaczone miejsce zbiórki przed budynkiem.

Gdy wystąpi pożar bądź gdy istnieje informacja o pożarze trzeba:

- Dokonać dokładnego ustalenia miejsca pożaru, jego dróg rozprzestrzeniania się, zagrożenia dla ludzi znajdujących się w obiekcie oraz sąsiadujących pomieszczeń.
- Niezwłocznie zaalarmować straż pożarną (112, 998), zarządcę obiektu, przełożonych, współpracowników, użytkowników budynku i osoby przebywające w budynku.
- Podczas alarmowania straży pożarnej należy przystąpić do gaszenia pożaru podręcznym sprzętem gaśniczym o ile nie ma ryzyka zagrożenia zdrowia i życia ludzi.
- Ewakuować ludność znajdującą się w strefie pożaru.
- Do czasu przybycia straży pożarnej akcją kieruje/ kierują wyznaczony/wyznaczeni pracownik/pracownicy.

Przy przystąpieniu do gaszenia źródła ognia winno się:

- Najpierw wyłączyć źródło energii elektrycznej.
- Użyć przeciwpożarowy wyłącznik prądu.
- W sytuacji, gdy to możliwe przerwać proces spalania przez: odcięcie dopływu tlenu do materiału palnego (np. przy palącej się cieczy), usunięcie materiału palnego ze strefy płomienia oraz działania termicznego, chłodzenie palącego się materiału poniżej temperatury zapłonu, użycie podręcznego sprzętu gaśniczego.

Sposób alarmowania Straży Pożarnej:

1. Alarmować Straż Pożarną dostępnym telefonem 998 lub 112, osobę zarządzającą obiektem, a podczas jej nieobecności wyznaczonego pracownika.
2. Meldunek Straży Pożarnej należy wykonać:
 - Określając krótko gdzie się pali bądź jakie zagrożenie wystąpiło podając miejsce i informację o pomieszczeniu oraz dokładny adres.

- Podając informację co się pali (jakie materiały, rodzaj konstrukcji obiektu)
- Podając informację czy zagrożone jest życie ludzi.
- Podając nazwisko oraz numer telefonu osoby zgłaszającej pożar.
- Podając inne informacje, które chce uzyskać dyspozytor.

TELEFONY PAŃSTWOWEJ STRAŻY POŻARNEJ

998

112

STRAŻ POŻARNA	998/112
POLICJA	997
POGOTOWIE RATUNKOWE	999
POGOTOWIE ENERGETYCZNE	991
POGOTOWIE GAZOWE	992
POGOTOWIE WODNO- KANALIZACYJE	994
STRAŻ MIEJSKA	986

ZAŁĄCZNIK NR 1

ZARZĄDZENIE NR.....

.....
z dnia.....

w sprawie wprowadzenia instrukcji bezpieczeństwa pożarowego na terenie
Powiatowego Urzędu Pracy w Słupsku , przy ulicy Fabrycznej 1.

Na podstawie § 6 ust. 1 Rozporządzenia Ministra Spraw Wewnętrznych i
Administracji z dnia 07.06.2010 w sprawie ochrony przeciwpożarowej budynków, innych
obiektów budowlanych i terenów (Dz. U. 2010 r. Nr 109 poz. 719) zarządzam, co następuje:

§1

Wprowadzam w życie instrukcję bezpieczeństwa pożarowego stanowiącą załącznik do
zarządzenia.

§2

Zobowiązuję..... do zapoznania z jej treścią wszystkich
pracowników oraz stałego nadzoru nad przestrzeganiem jej postanowień.

§3

Nadzór nad realizacją zawartych w instrukcji postanowień sprawować będę osobiście.

§4

Funkcję koordynacyjną działań związanych z wdrożeniem i przestrzeganiem instrukcji
powierzam.....
lub wyznaczonej osobie.....

§5

Zapoznanie wszystkich pracowników z merytoryczną zawartością instrukcji winno
nastąpić w terminie do 30 dni od daty wejścia w życie niniejszego zarządzenia.

§6

Zarządzenie obowiązuje z dniem podpisania.

Słupsk, dnia... ..

.....
(pieczęć zakładu)

Oświadczenie

Imię i nazwisko

Stanowisko/pełniona funkcja.....

Niniejszym oświadczam, iż zostałam (em) przeszkolona (y) w zakresie przepisów i wymogów ochrony przeciwpożarowej obowiązujących w obiekcie, które zobowiązuję się przestrzegać. Poinformowano mnie również o rodzajach podręcznego sprzętu gaśniczego i sposobach ich uruchamiania oraz zasadach postępowania na wypadek pożaru, w tym również ewakuacji ludzi i mienia¹.

.....
(podpis wykładowcy)

.....
(podpis szkolonego)

....., dnia.....

¹ Niniejsze oświadczenie jest potwierdzeniem zapoznania pracownika z przepisami przeciwpożarowymi zgodnie z Ustawą z dnia 24.08.1991 o ochronie przeciwpożarowej.

.....
(pieczęć zakładu)

Imię i nazwisko pracownika.....

Stanowisko/pelniona funkcja.....






Oświadczenie

Oświadczam, że zapoznałem się z treścią niniejszej instrukcji bezpieczeństwa pożarowego i zobowiązuję się do przestrzegania postanowień i obowiązków w niej zawartych.

.....
(podpis pracownika)

RZUT PIWNIC



skala 1: 100

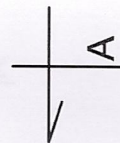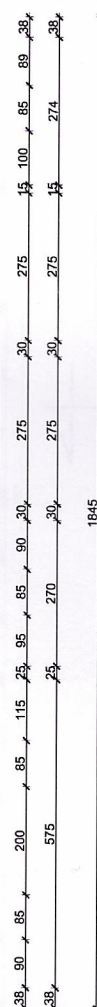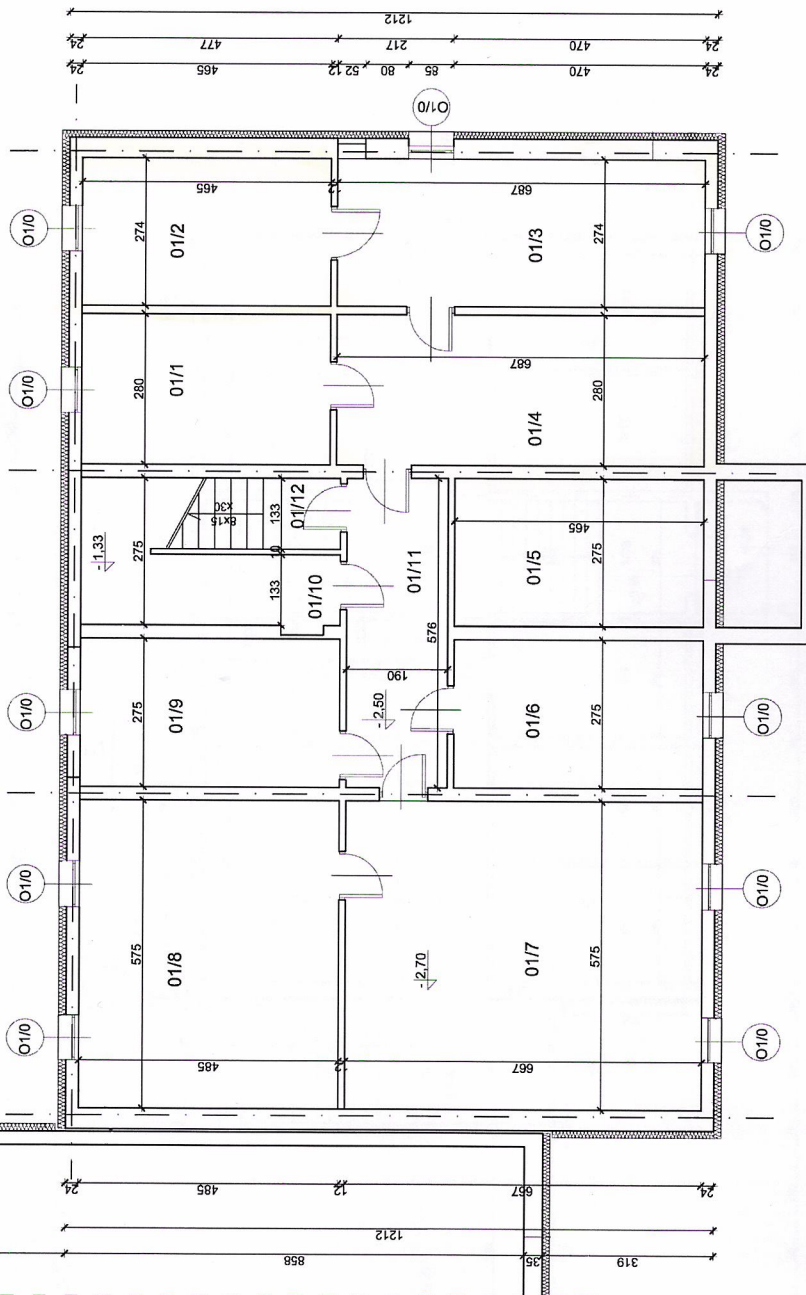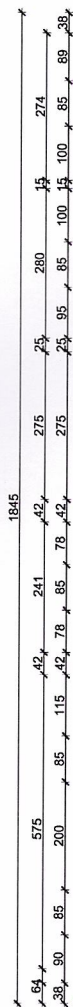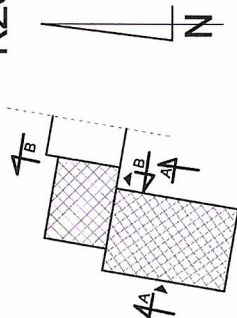

Zestawienie pomieszczeń		Powierzchnia [m²]
L.P.	Nazwa pomieszczenia	
01/1	archiwum	13,02
01/2	archiwum	12,74
01/3	archiwum	18,82
01/4	pomieszczenie gospodarcze	19,23
01/5	puszka pod schodami	12,80
01/6	archiwum	12,79
01/7	wywnioskownia	38,35
01/8	magazyn	27,89
01/9	archiwum	13,34
01/10	magazyn	5,01
01/11	korytarz	10,93
01/12	kłauka schodowa	8,28
Razem:		193,20

RZUT PARTERU



skala 1: 10'

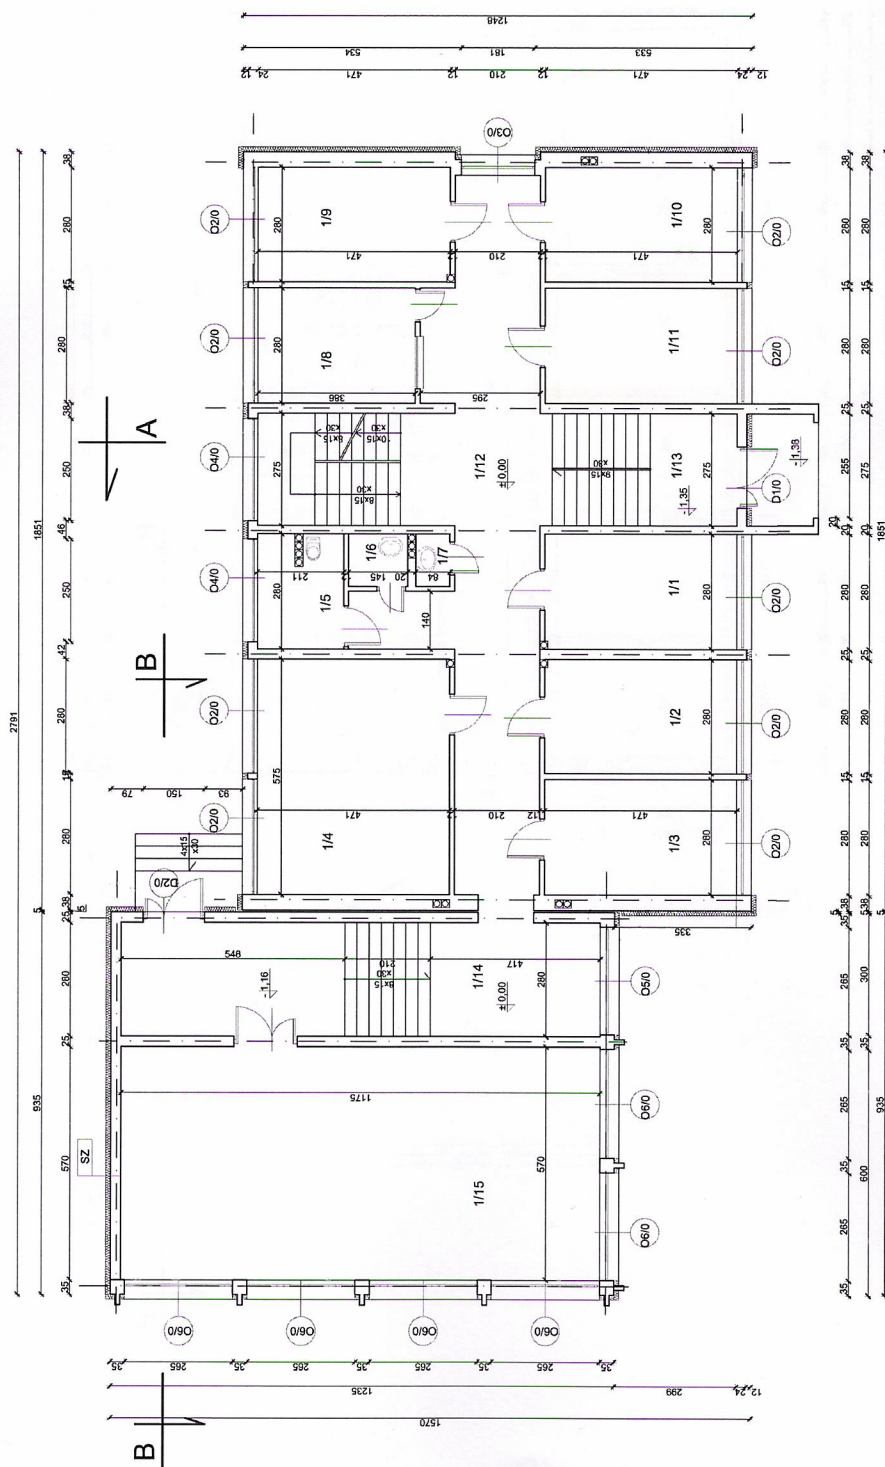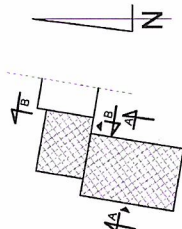

Zestawienie pomieszczeń		
L.P.	Nazwa pomieszczenia	Powierzchnia [m²]
1/1	pokój biurowy	13,19
1/2	pokój biurowy	13,22
1/3	pokój biurowy	13,17
1/4	sala treningowa	26,90
1/5	wc	5,91
1/6	łazienka	1,86
1/7	łazienka	1,86
1/8	łazienka	1,86
1/9	pokój biurowy	13,17
1/10	pokój biurowy	13,15
1/11	informacja PUP	13,15
1/12	korytarz	42,30
1/13	klatka schodowa	26,56
1/14	klatka schodowa	32,90
1/15	sala konferencyjna	66,98
Razem:		294,94



RZUT I PIĘTRA

skala 1: 100

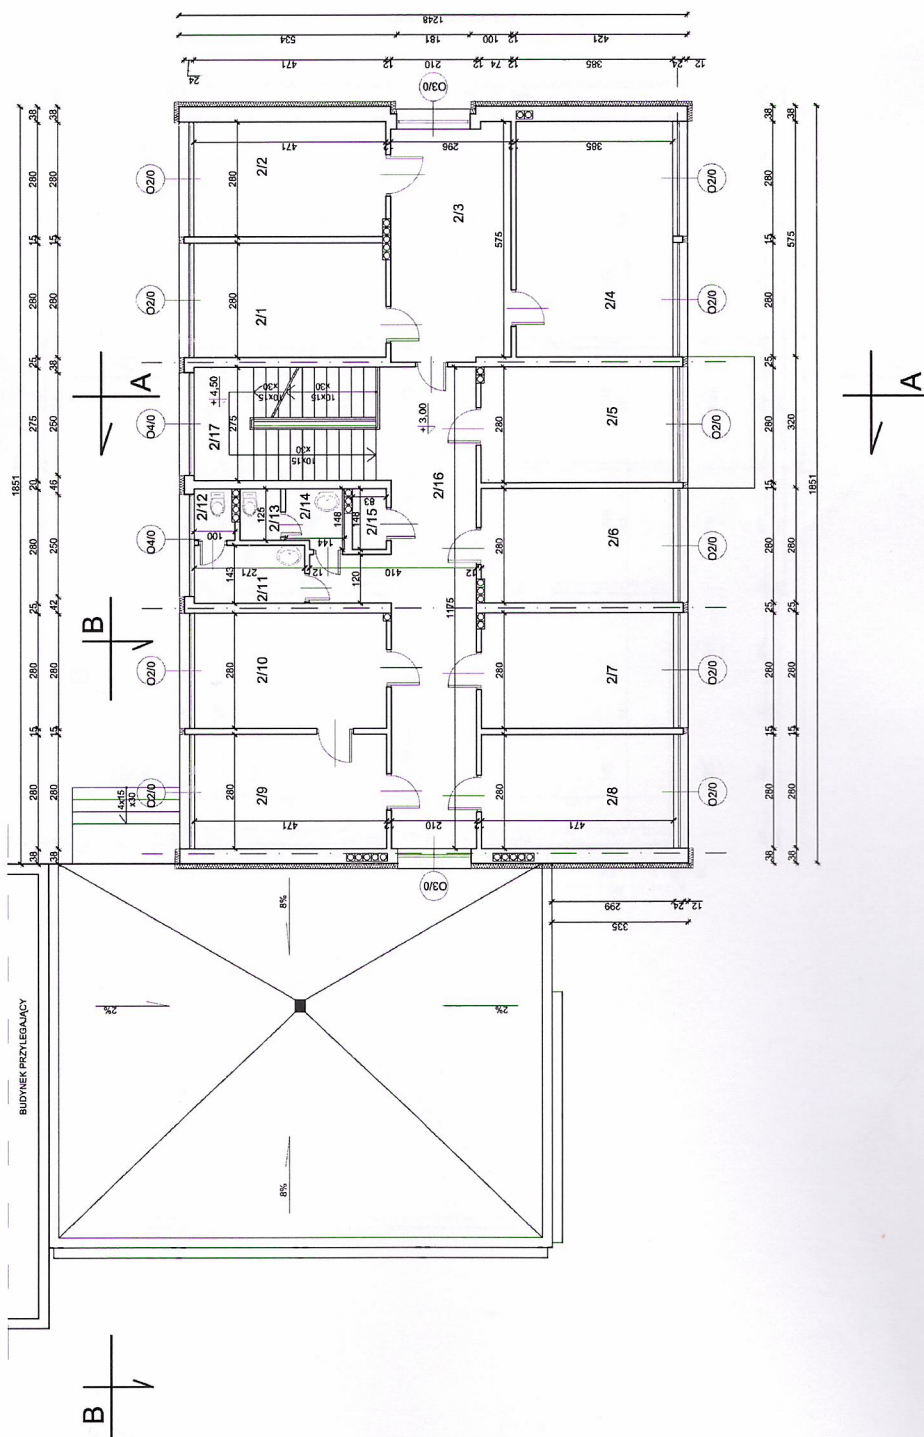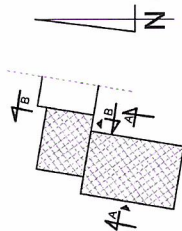


Zestawienie pomieszczeń		
L.P.	Nazwa pomieszczenia	Powierzchnia [m²]
2/1	pokój biurowy	13,11
2/2	pokój biurowy	13,08
2/3	pokój biurowy	17,01
2/4	pokój biurowy	22,14
2/5	pokój biurowy	13,22
2/6	pokój biurowy	13,15
2/7	pokój biurowy	13,28
2/8	pokój biurowy	13,14
2/9	pokój biurowy	13,24
2/10	pokój biurowy	13,24
2/11	łazienka	3,86
2/12	wc	1,25
2/13	wc	1,25
2/14	łazienka	2,00
2/15	pomieszczenie sprząlaczek	1,23
2/16	korytarz	27,14
2/17	klatka schodowa	13,28
Razem:		194,80

RZUT II PIĘTRA skala 1: 100

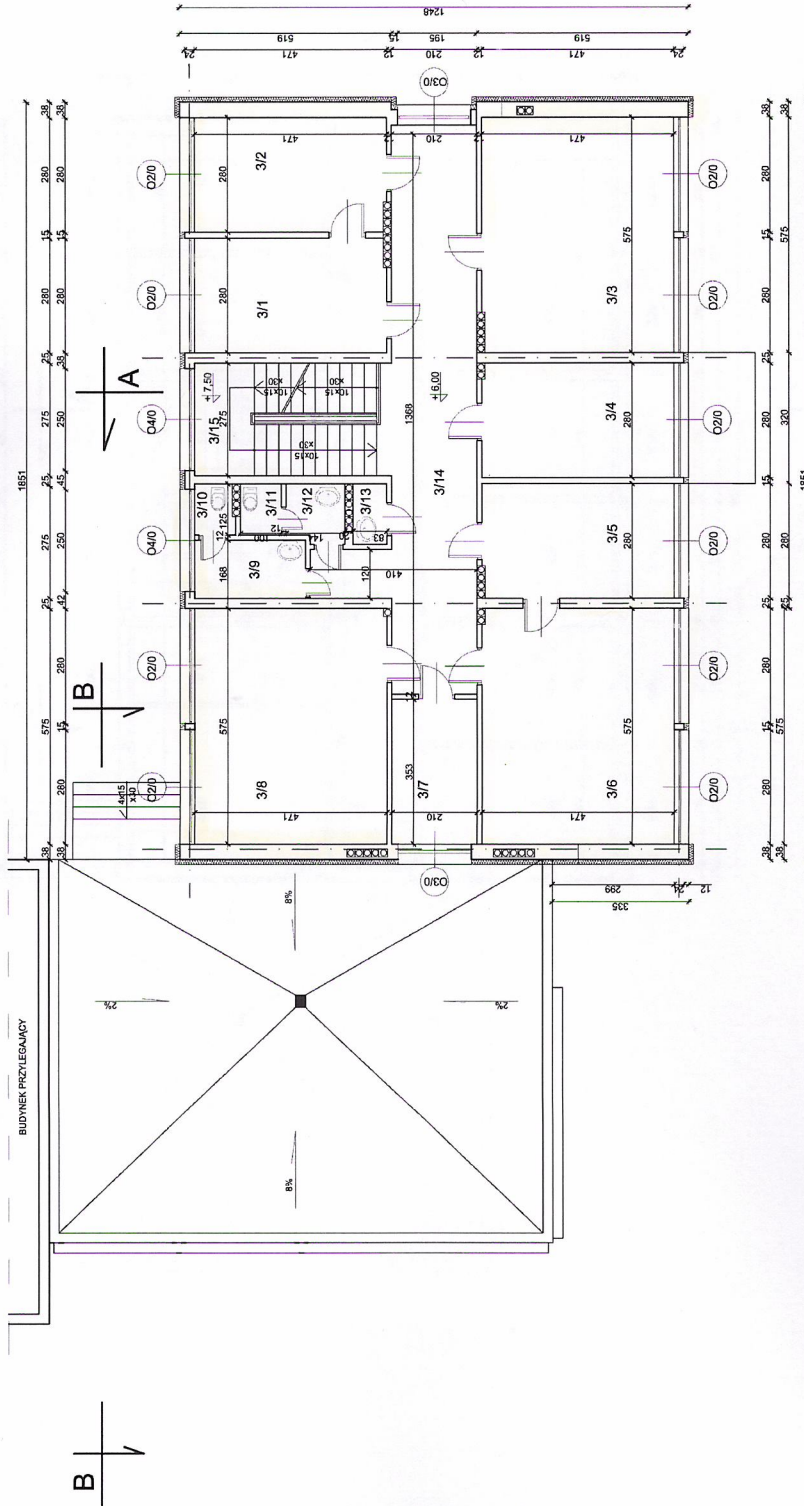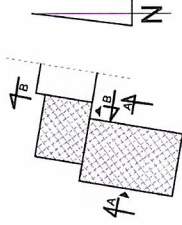

Zestawienie pomieszczeń		
L.P.	Nazwa pomieszczenia	Powierzchnia [m²]
3/1	pokój biurowy	13,07
3/2	pokój biurowy	13,07
3/3	pokój biurowy	22,07
3/4	pokój biurowy	13,98
3/5	pokój biurowy	13,18
3/6	pokój biurowy	27,03
3/7	pokój biurowy	7,41
3/8	pokój biurowy	20,50
3/9	łazienka	3,86
3/10	wc	1,25
3/11	wc	1,25
3/12	łazienka	2,00
3/13	pomieszczenie strażackie	1,19
3/14	korytarz	31,69
3/15	klatka schodowa	13,28
Razem:		195,21

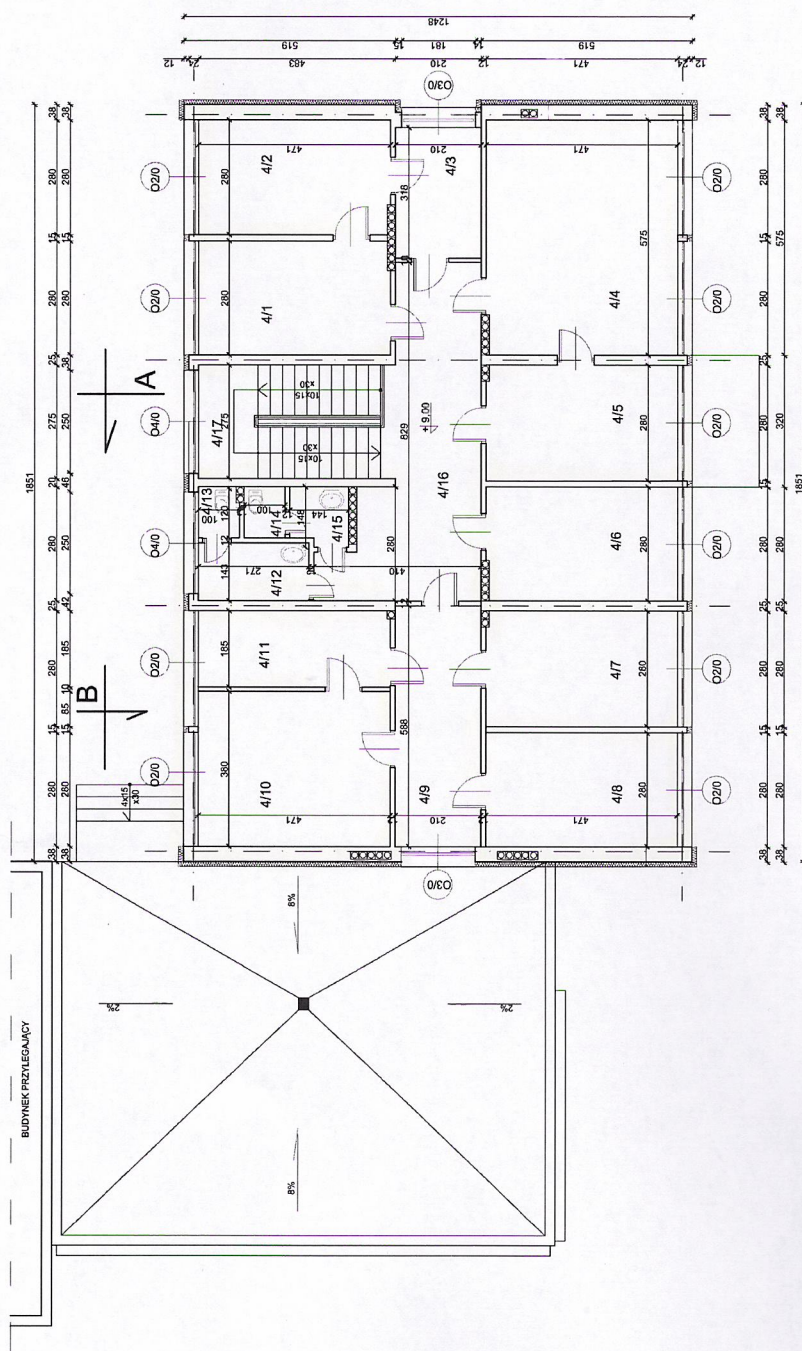

Zestawienie pomieszczeń		Powierzchnia [m ²]
L.P.	Nazwa pomieszczenia	
4/1	pokój biurowy	13,07
4/2	pokój biurowy	13,07
4/3	pomieszczenie serwerowni	6,58
4/4	pokój biurowy	26,85
4/5	pokój biurowy	13,24
4/6	pokój biurowy	13,08
4/7	pokój biurowy	13,19
4/8	pokój biurowy	13,20
4/9	pokój biurowy	12,34
4/10	pokój biurowy	17,90
4/11	łazienka	8,71
4/12	308	3,88
4/13	125	1,85
4/14	wc	1,26
4/15	biuro	2,00
4/16	biuro	2,00
4/18	Korytarz	21,32
4/17	klatka schodowa	13,28
	Razem:	194,31